



SUPERFICIE COSNTRUIDA TOTAL: 42,07 M²

SUPERFICIE CONSTRUIDA CON ELEMENTOS COMUNES: 49,14 M²

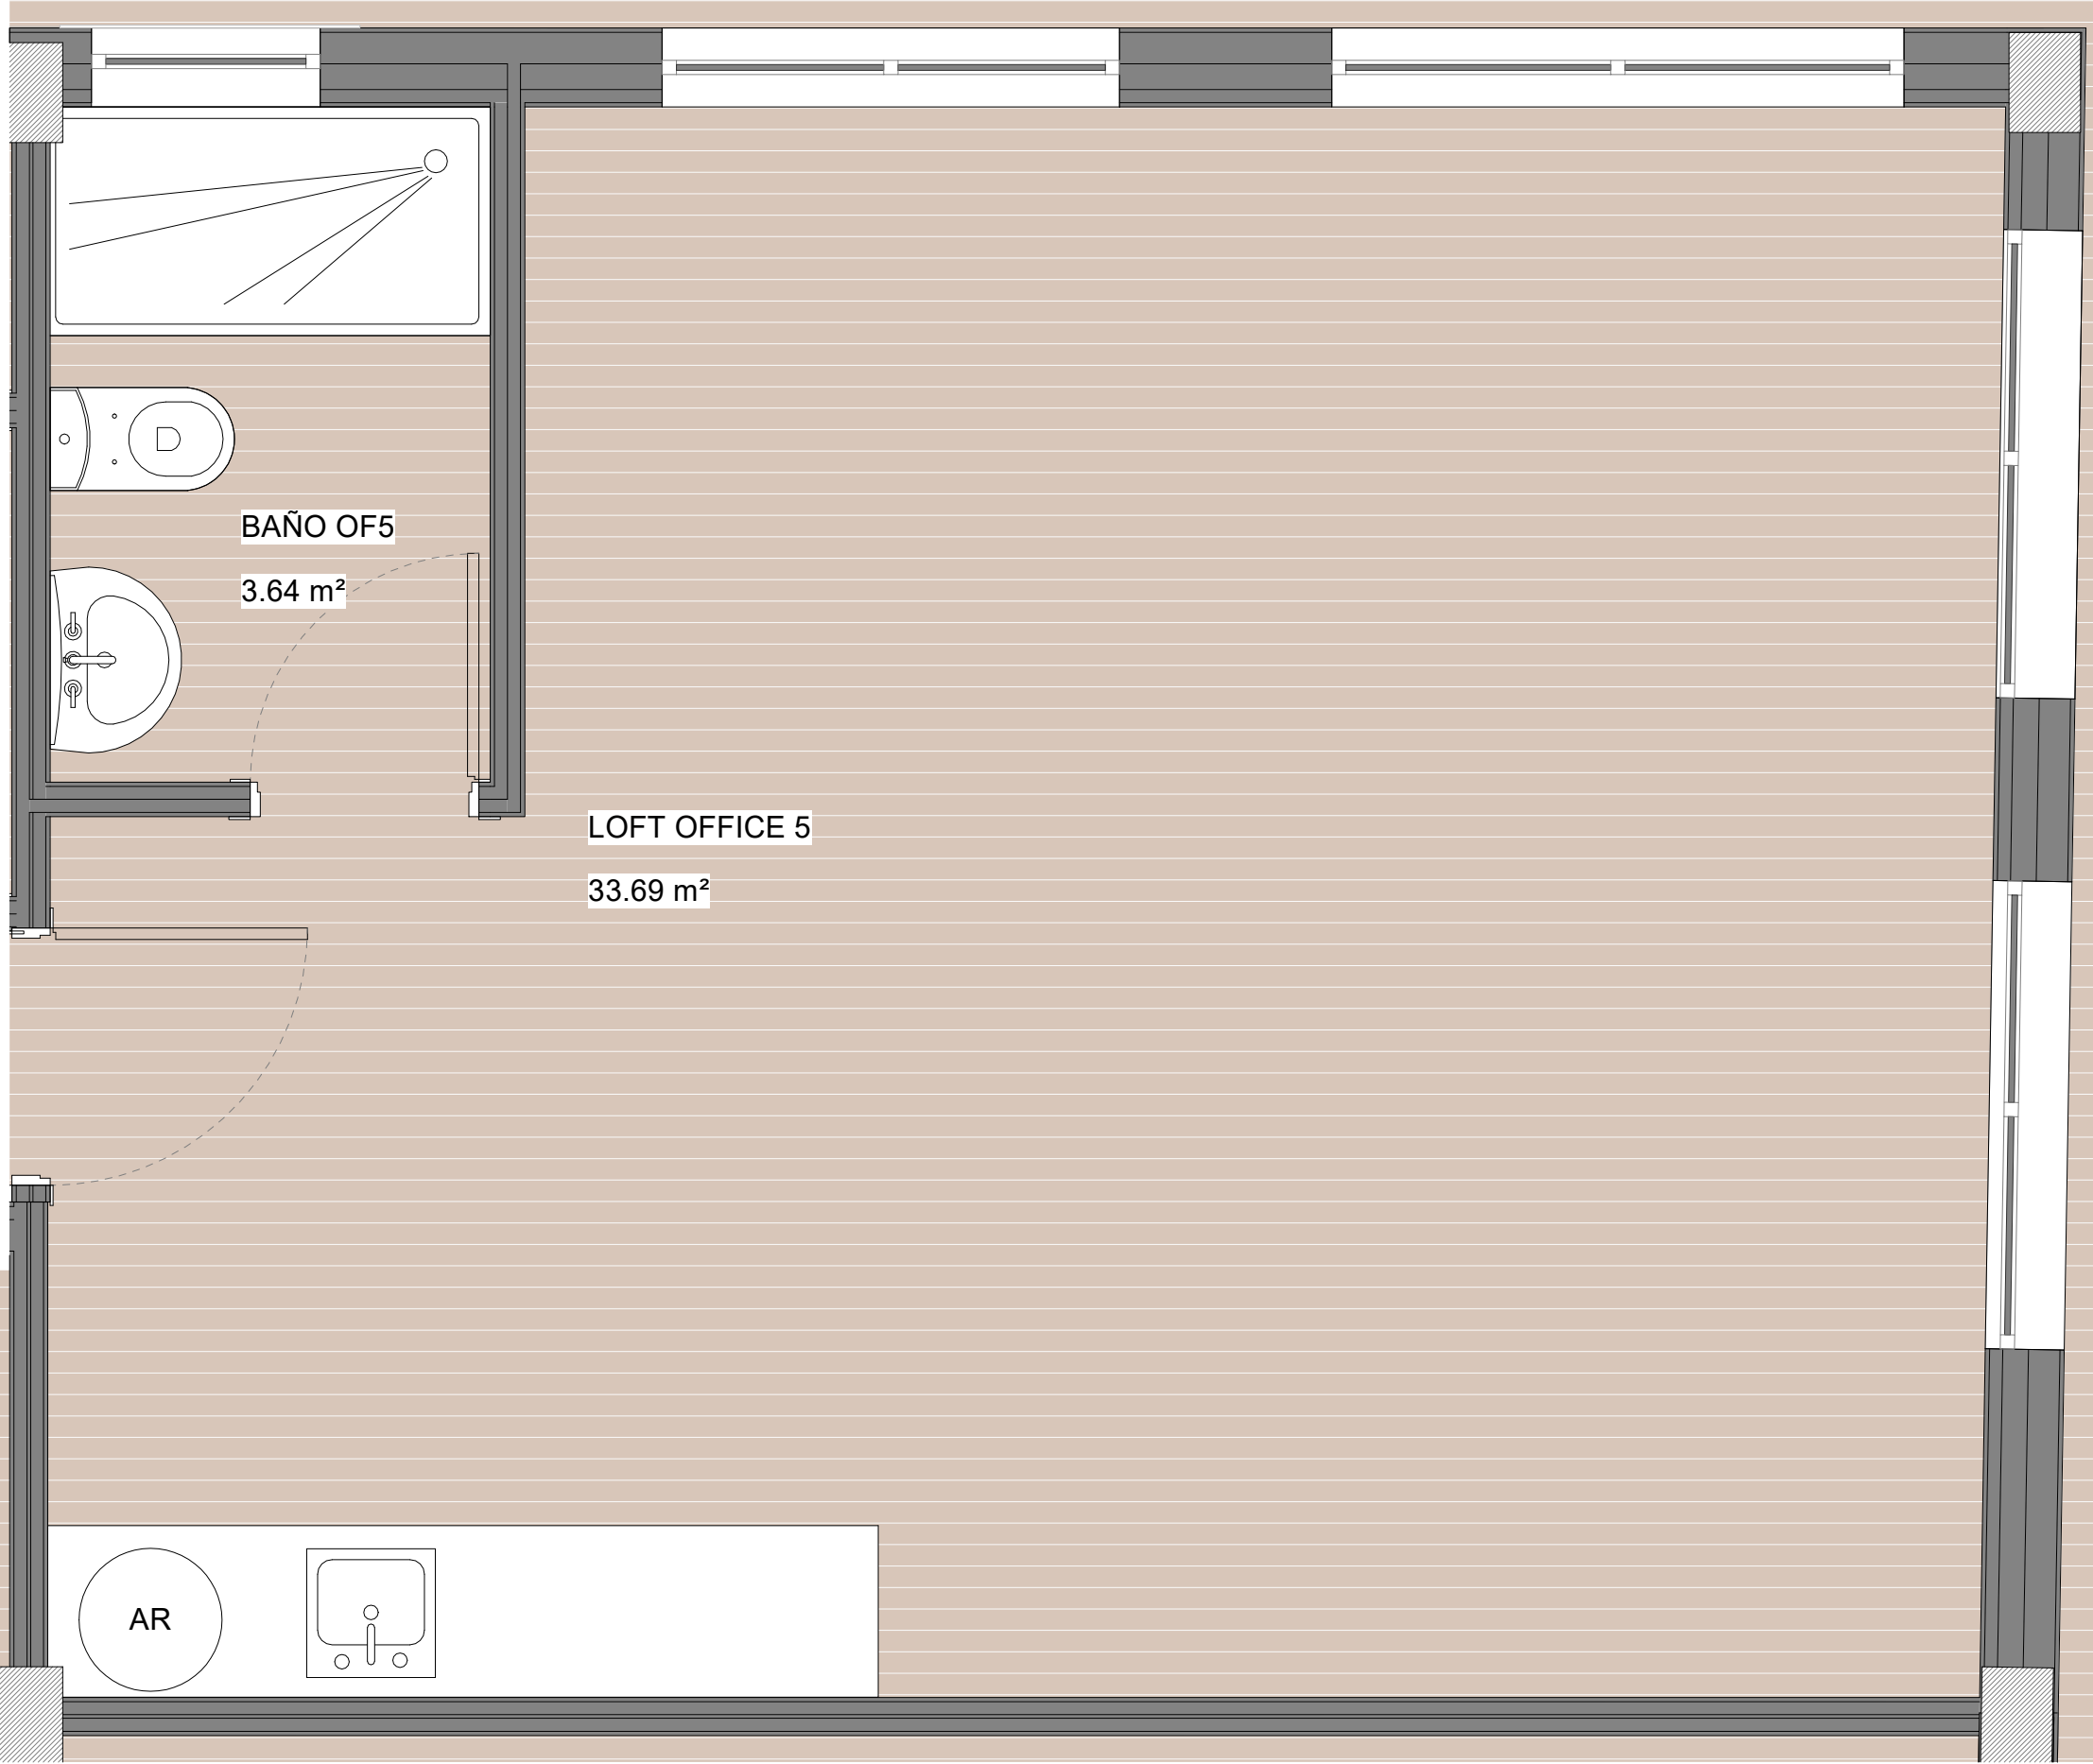

PLANTA ALTILLO LOFT OFFICE 5

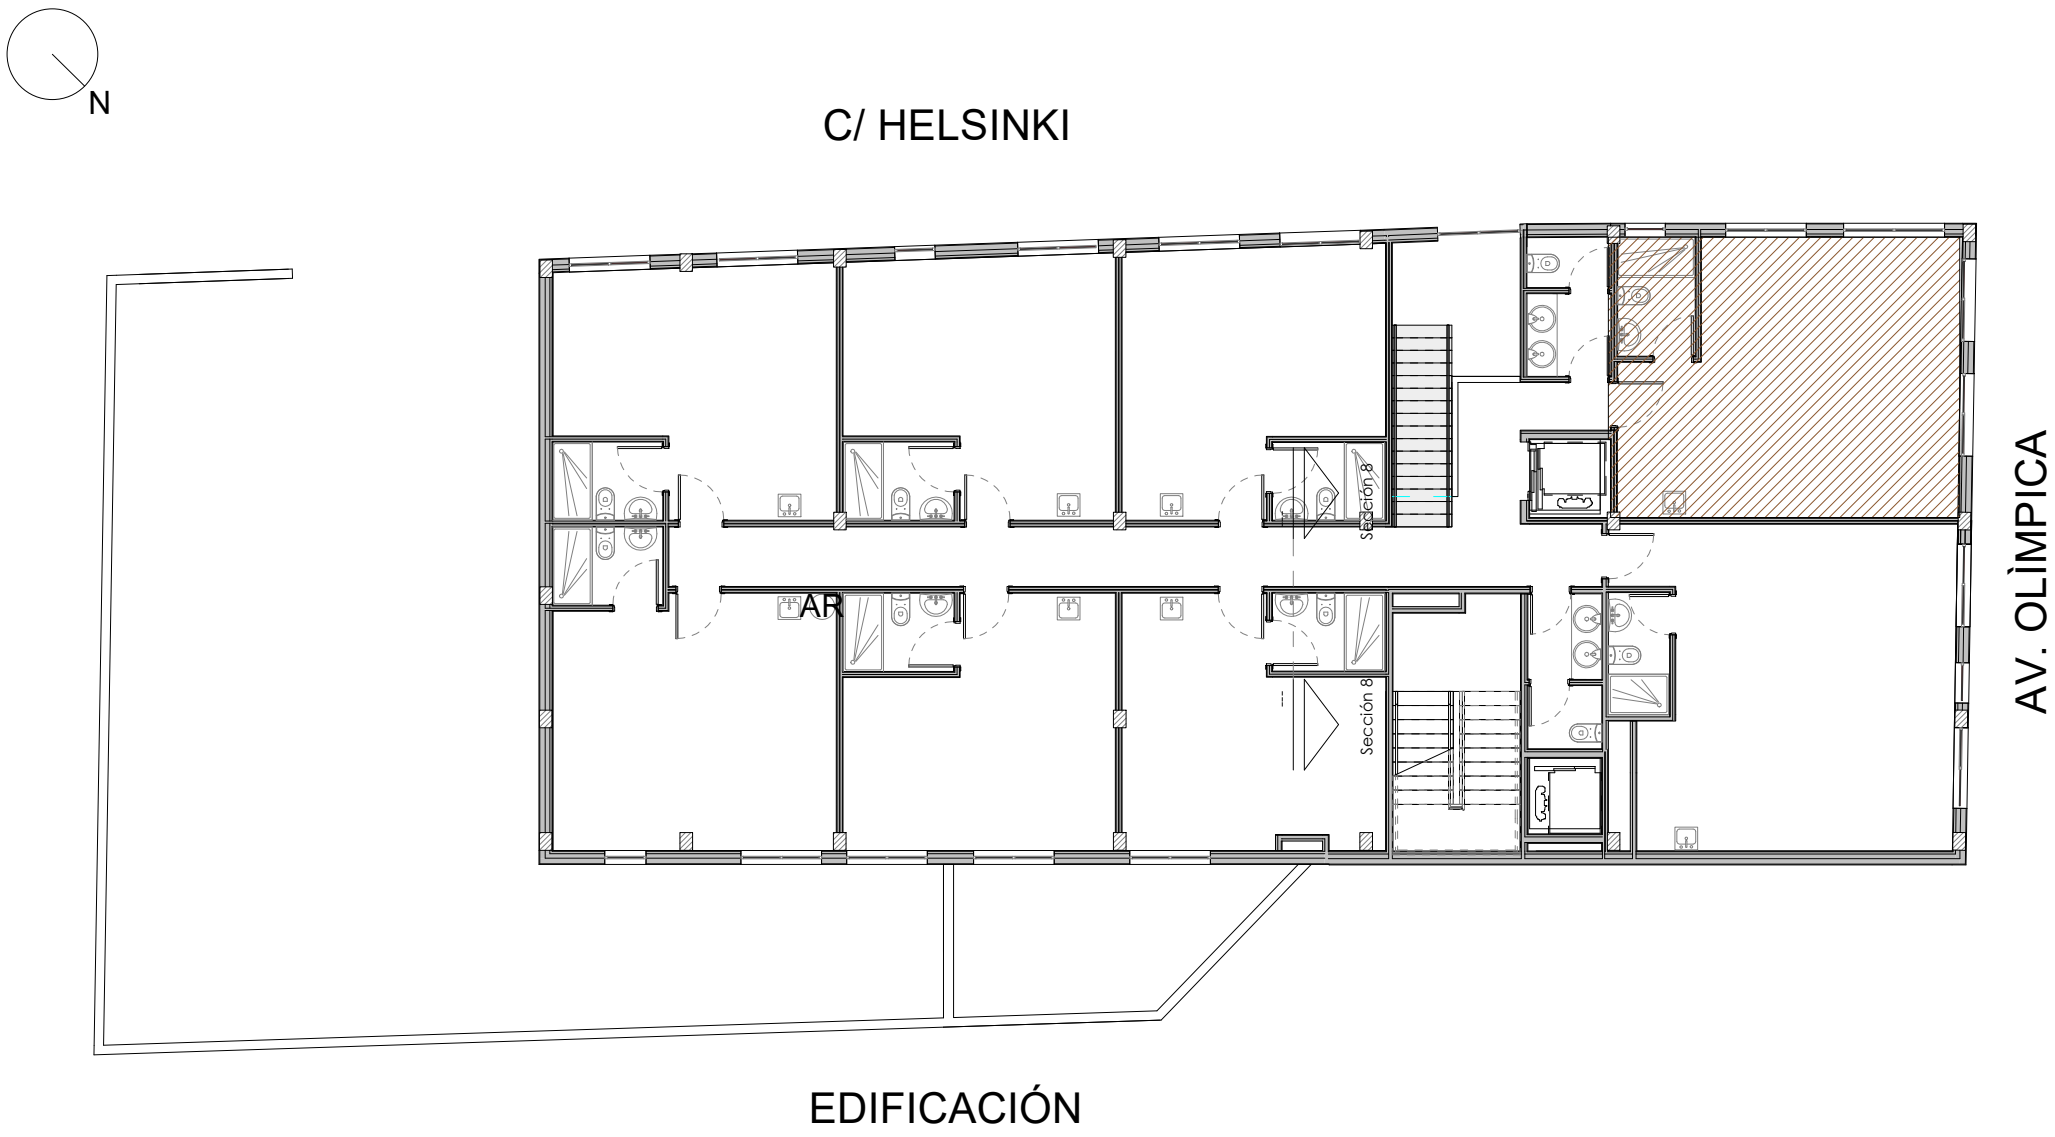

*Planos no contractuales, podrán sufrir modificaciones por razones técnicas, de desarrollo de proyecto y con motivo de la obtención de autorizaciones administrativas.
El mobiliario que figura en los planos es meramente orientativo, no incluyéndose.