



SUPERFICIE COSNTRUIDA TOTAL: 27.68 M²

SUPERFICIE CONSTRUIDA CON ELEMENTOS COMUNES: 35,91 M²

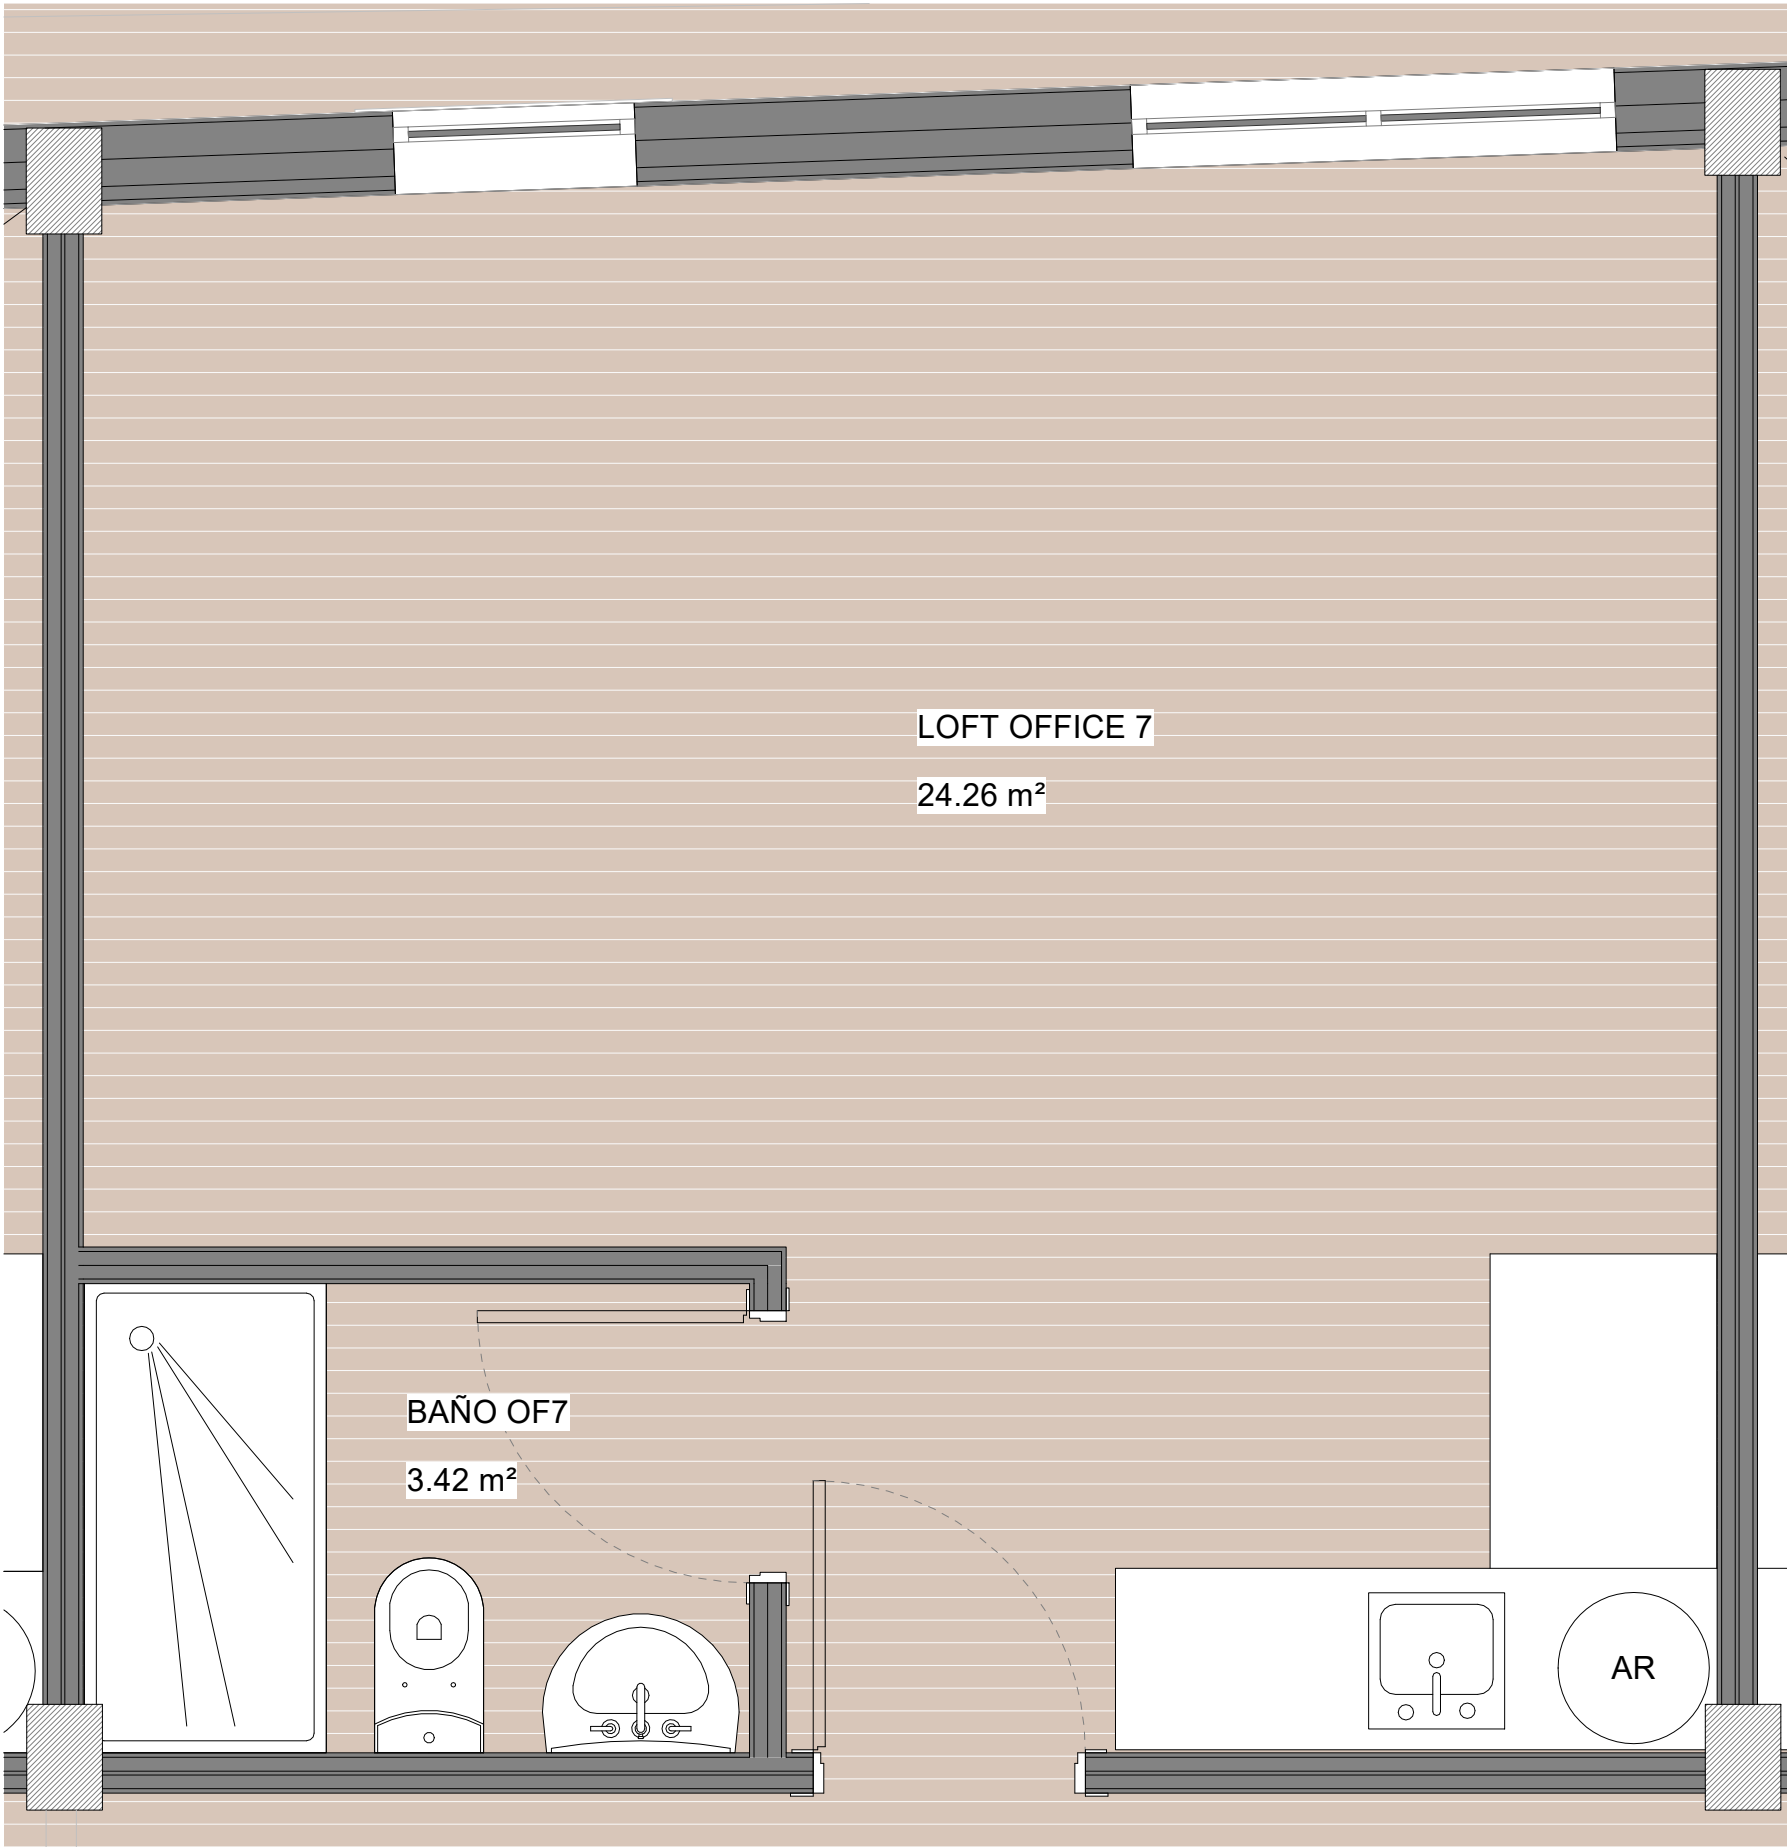

PLANTA ALTILLO LOFT OFFICE 7

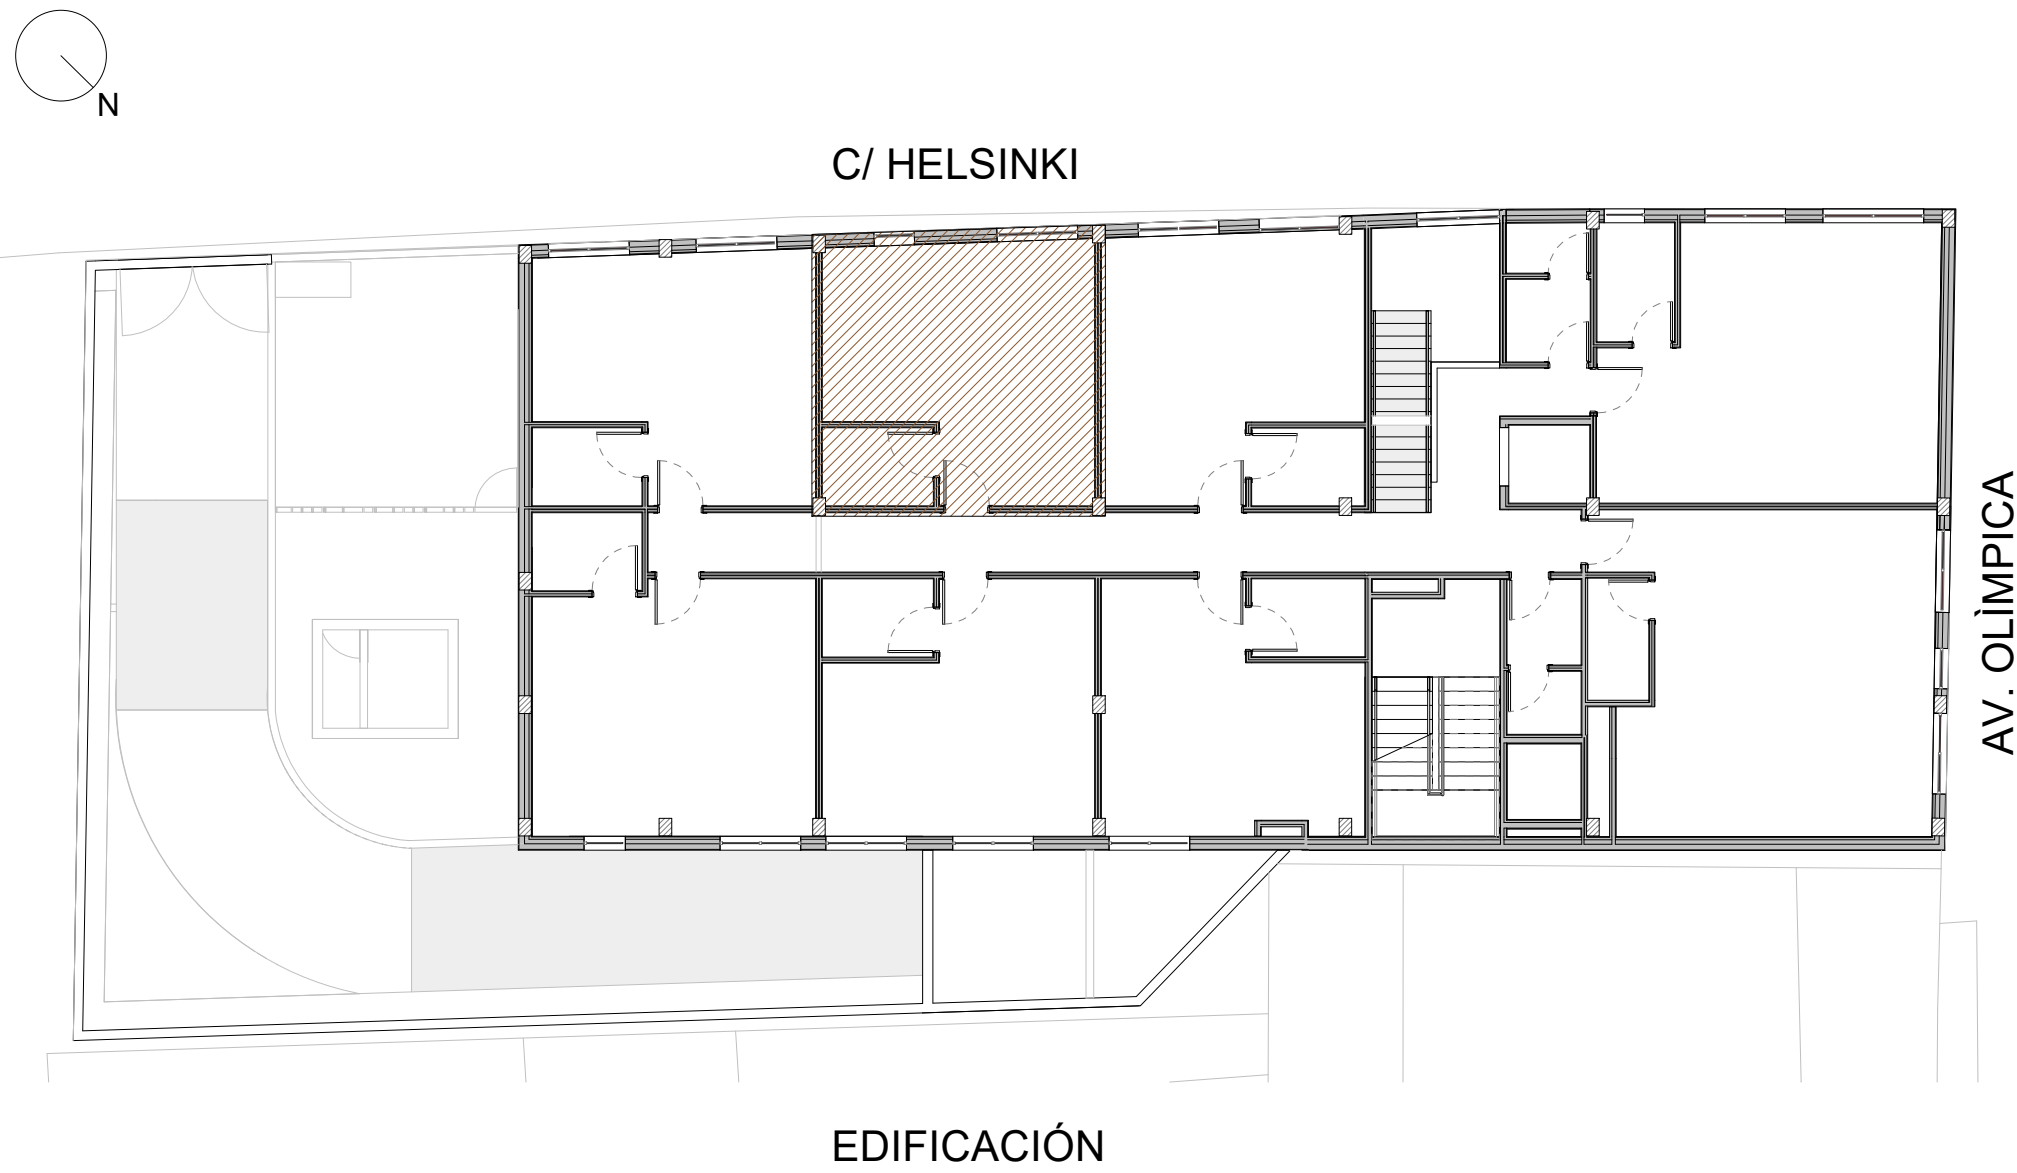

*Planos no contractuales, podrán sufrir modificaciones por razones técnicas, de desarrollo de proyecto y con motivo de la obtención de autorizaciones administrativas.
El mobiliario que figura en los planos es meramente orientativo, no incluyéndose.

PROMOTOR: RESIDENCIAL PARC CENTRAL TORRENT COOP V	COMERCIALIZA: 	GESTIONA: 	DOSSIER DE VENTA PARA EL PROYECTO DE VIVIENDAS UBICADO EN EN LA AVENIDA OLÍMPICA Nº58, TORRENT	REDACTOR: MIGUEL SAN JUAN. ARQUITECTO CONTRATISTA DEL PROYECTO: SAN JUAN ARQUITECTURA S.L. SCma GRAN VÍA RAMÓN Y CAJAL, 53 - 4. VALENCIA TF. 963800739 FAX. 963800806 sanjuan@sanjuanarquitectura.com WWW.SANJUANARQUITECTURA.COMINGENIERÍA Y MEDIOAMBIENTE	Nº PLANO: V.1.7	TÍTULO DEL PLANO: ENTRE PLANTA - LOFT OFFICE 7	 FDO: MIGUEL SAN JUAN. ARQUITECTO. 11803 COACV
					ESCALA: DIN A1: 1/100	FECHA: ENERO 2024	