
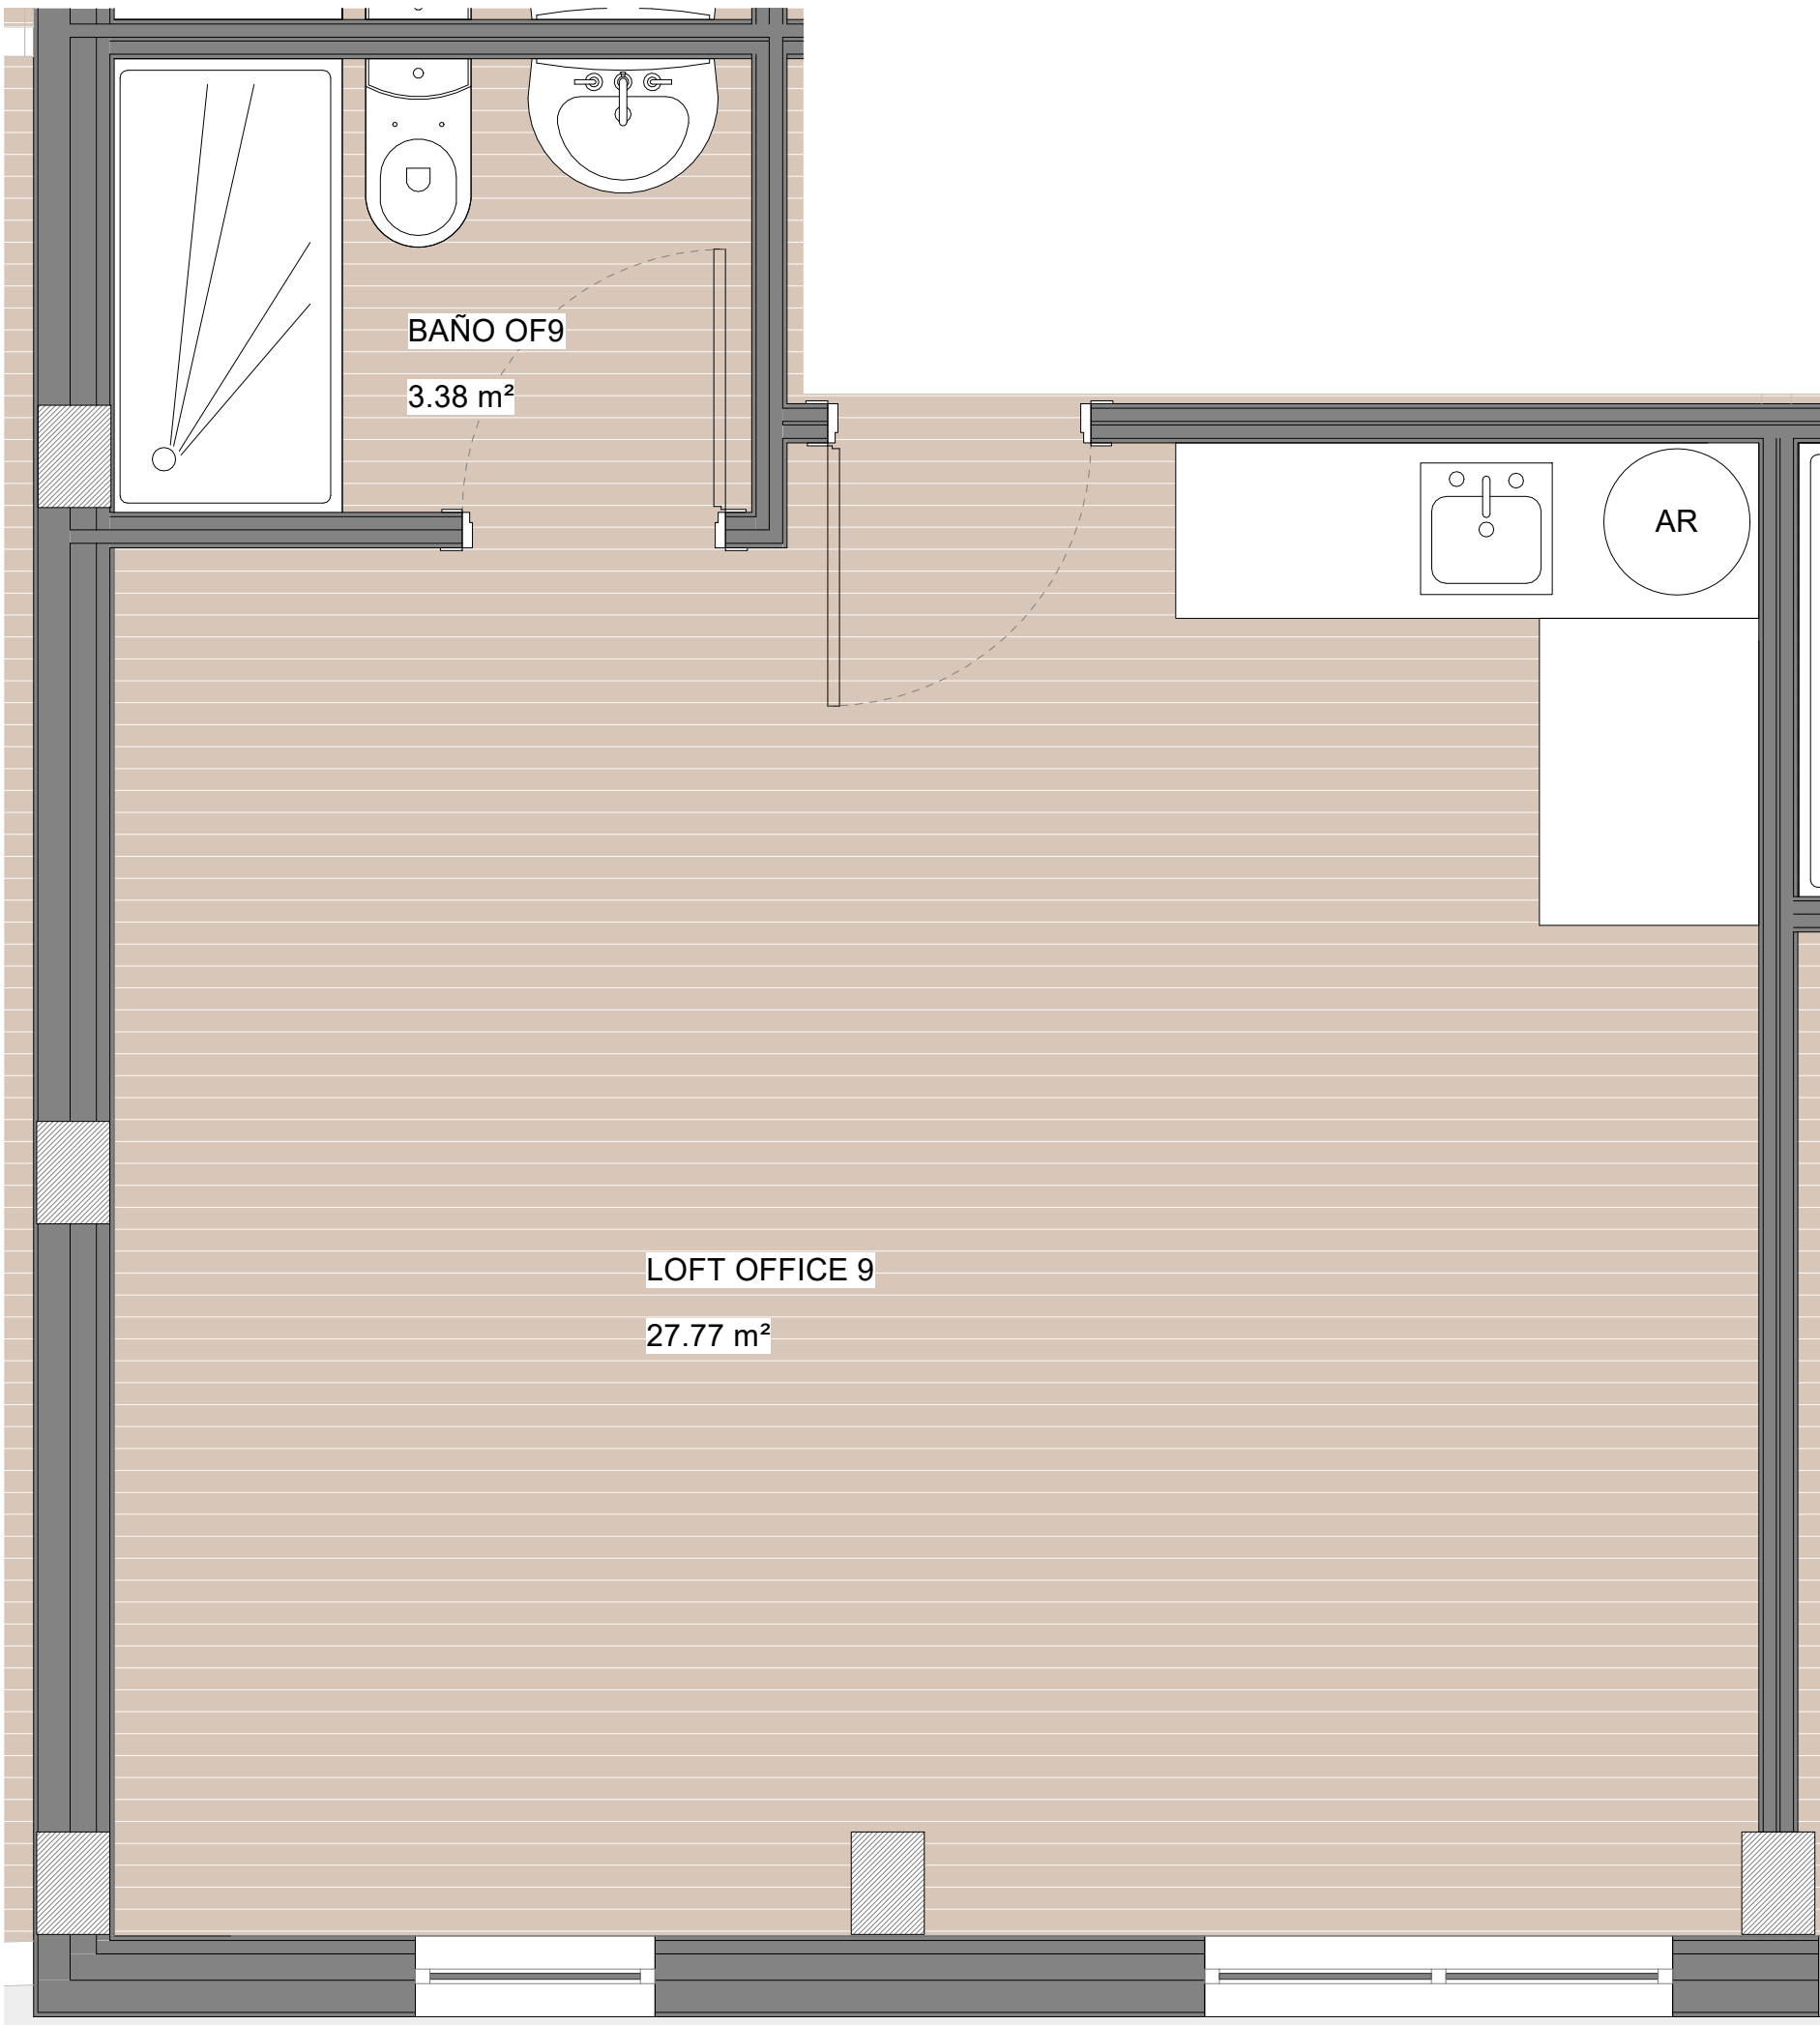


SUPERFICIE CONSTRUIDA TOTAL: 36,04 M²

SUPERFICIE CONSTRUIDA CON ELEMENTOS COMUNES: 42,10 M²

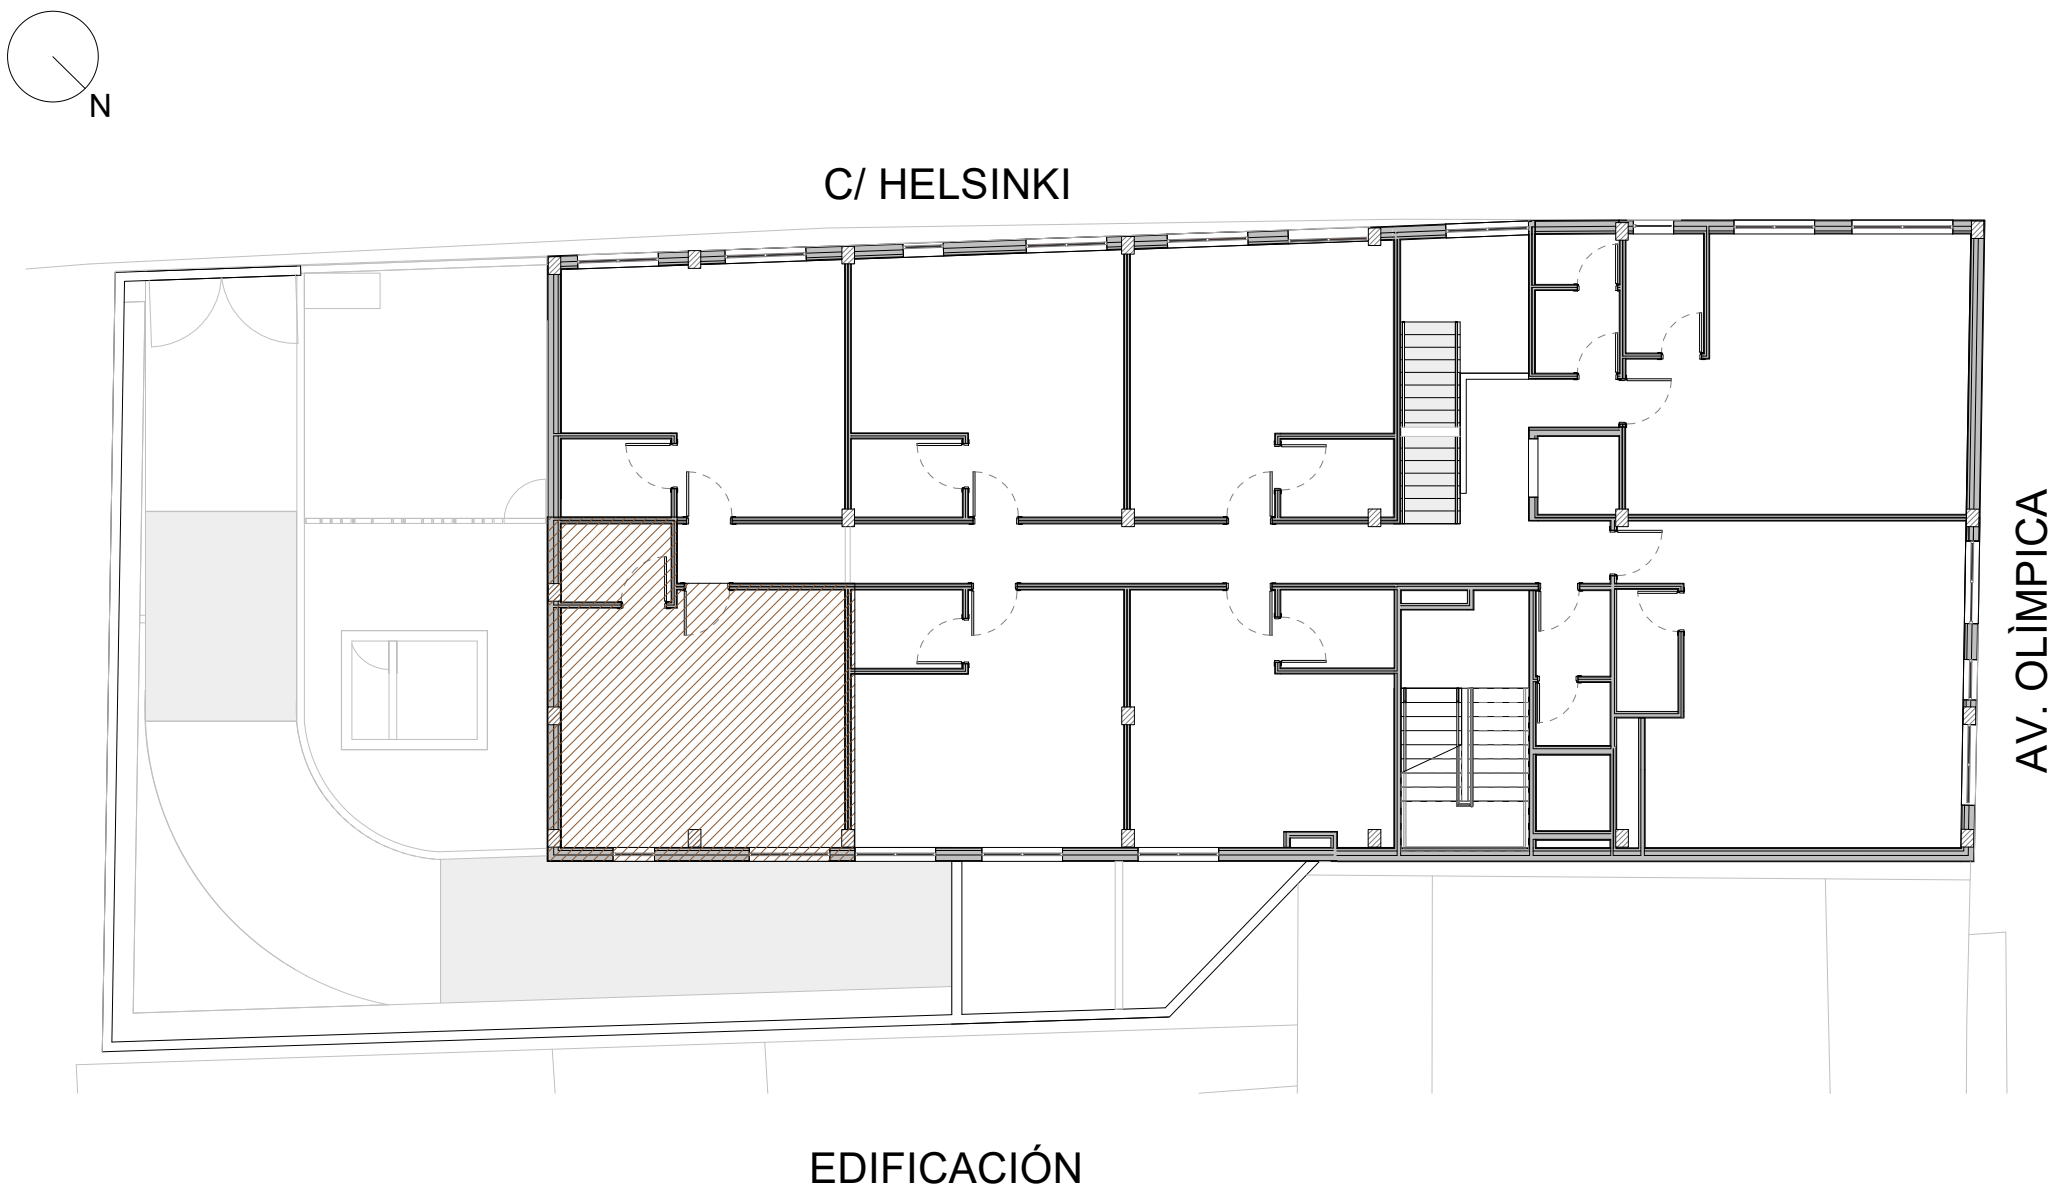

PLANTA ALTILLO LOFT OFFICE 9

*Planos no contractuales, podrán sufrir modificaciones por razones técnicas, de desarrollo de proyecto y con motivo de la obtención de autorizaciones administrativas.
El mobiliario que figura en los planos es meramente orientativo, no incluyéndose.