
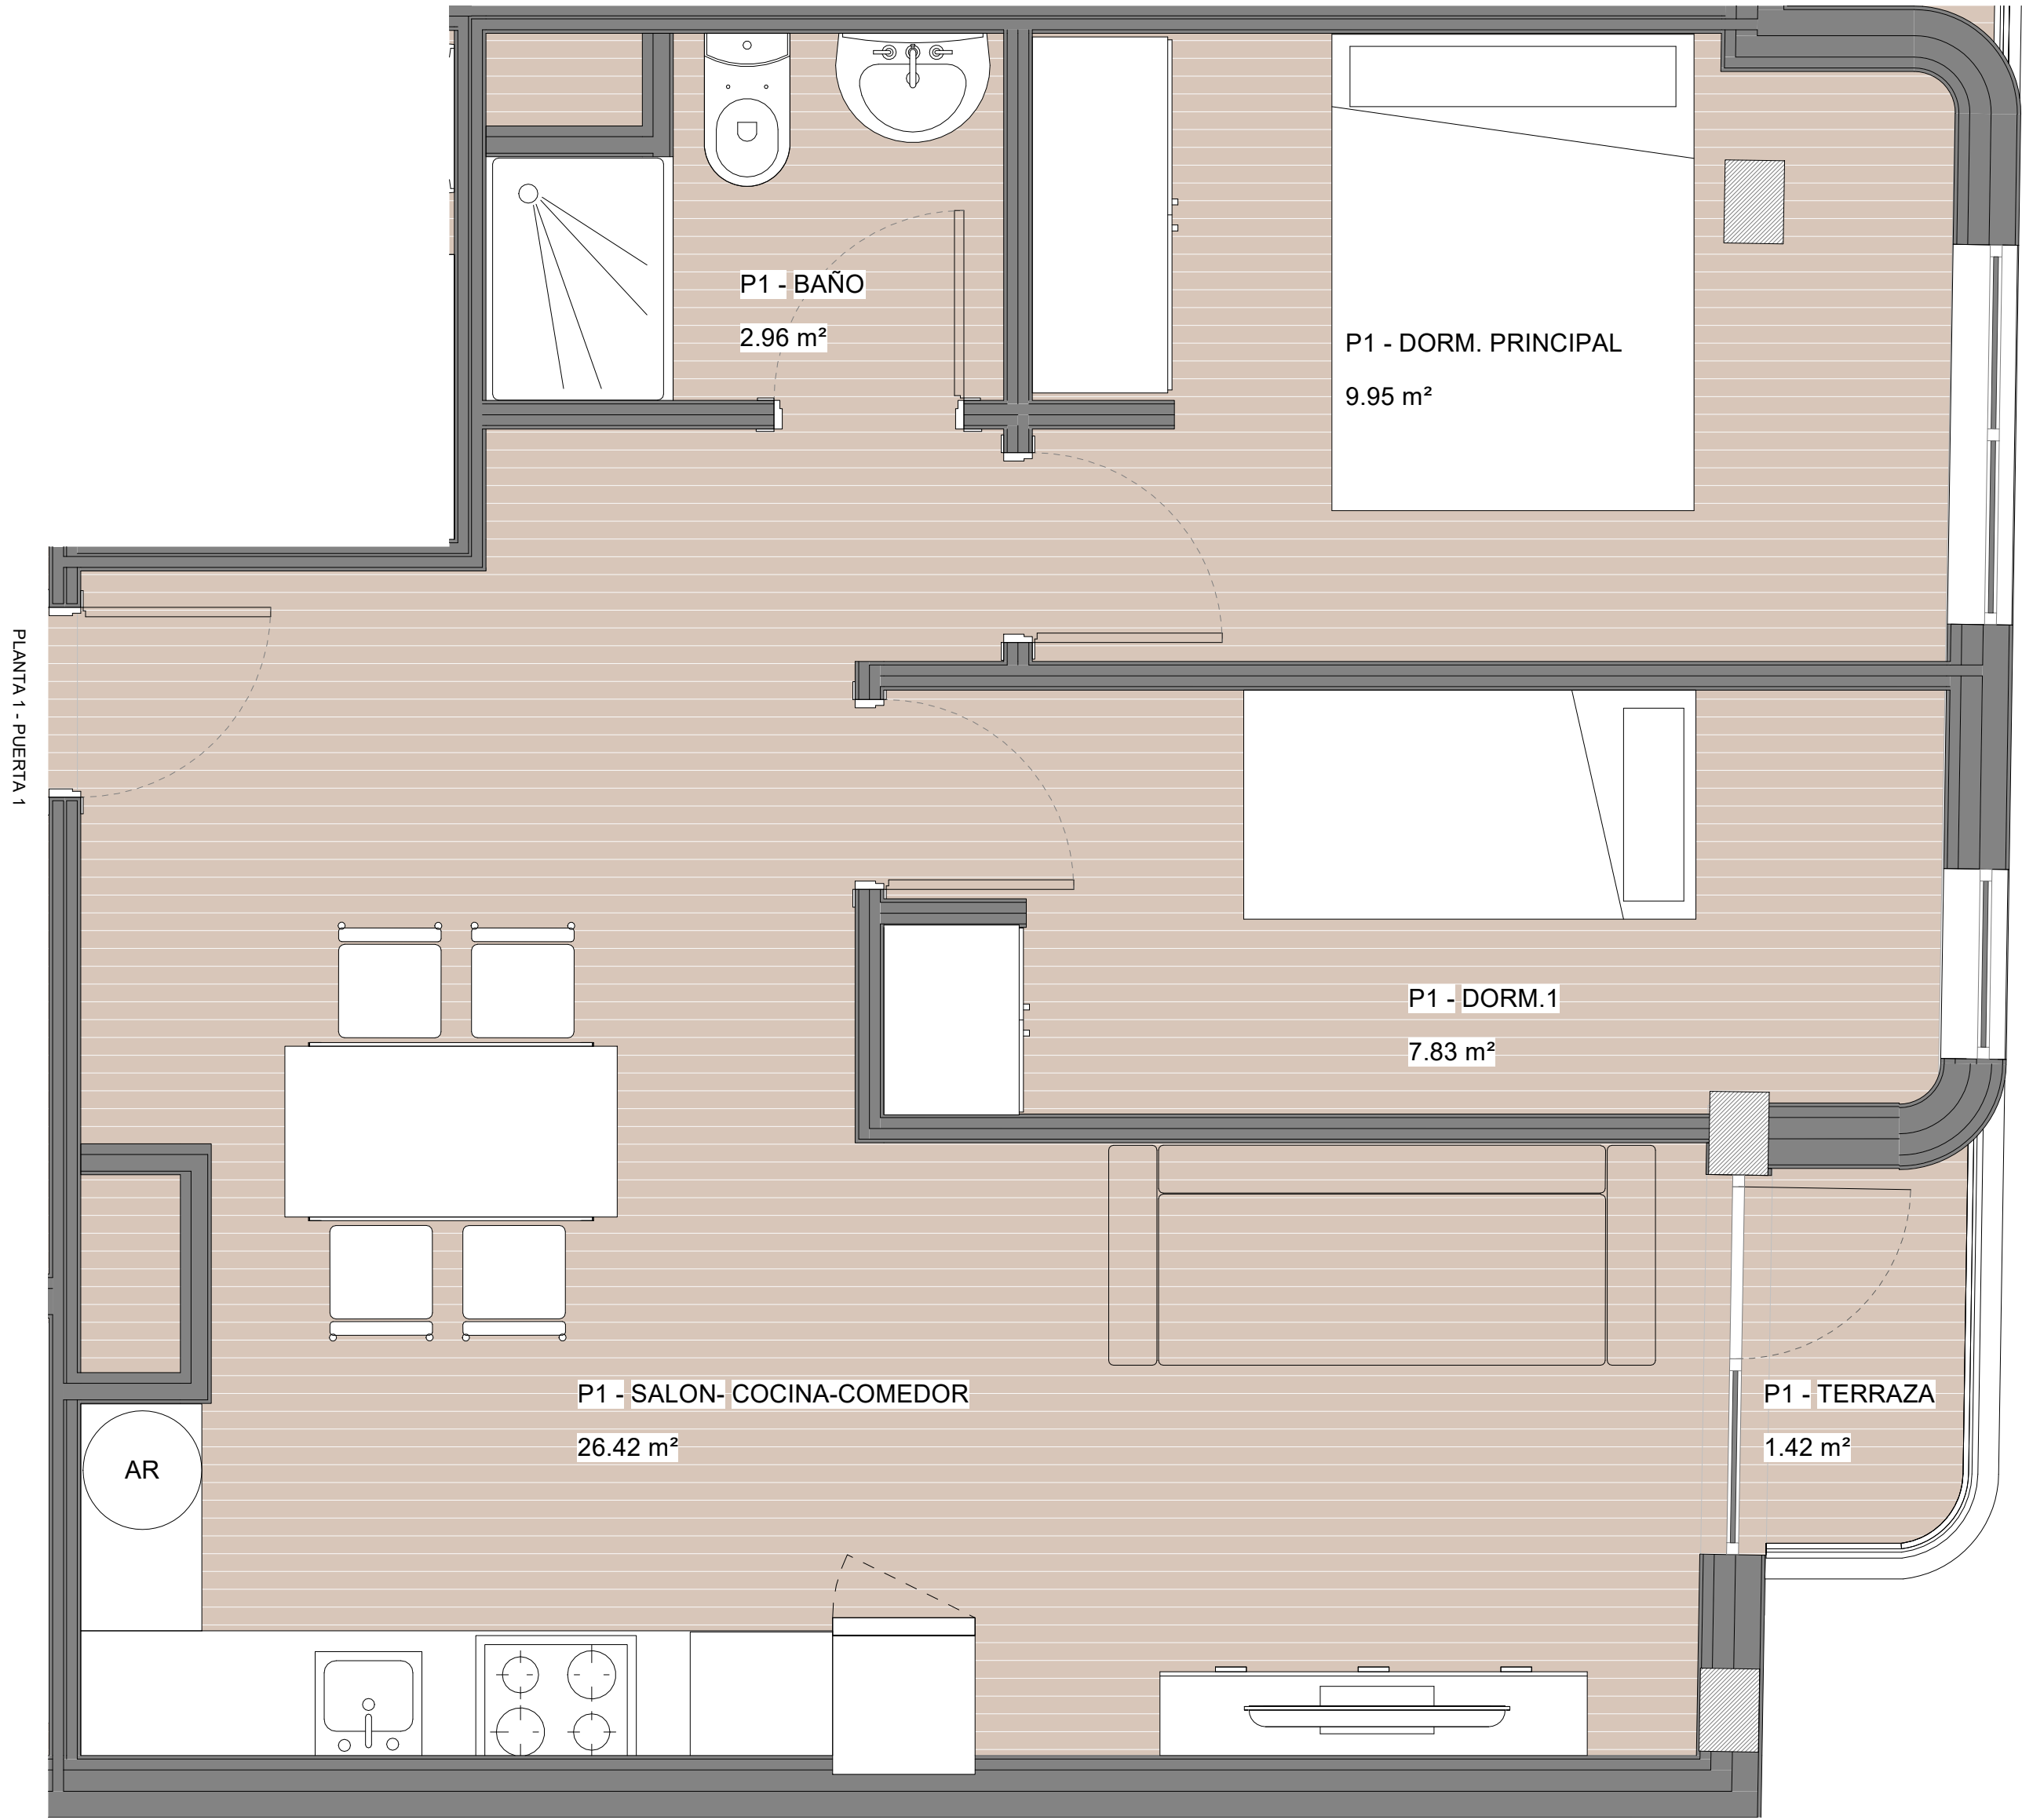


SUPERFICIE CONSTRUIDA: 57,23 M²

SUPERFICIE CONSTRUIDA CON ELEMENTOS COMUNES: 94,80 M²

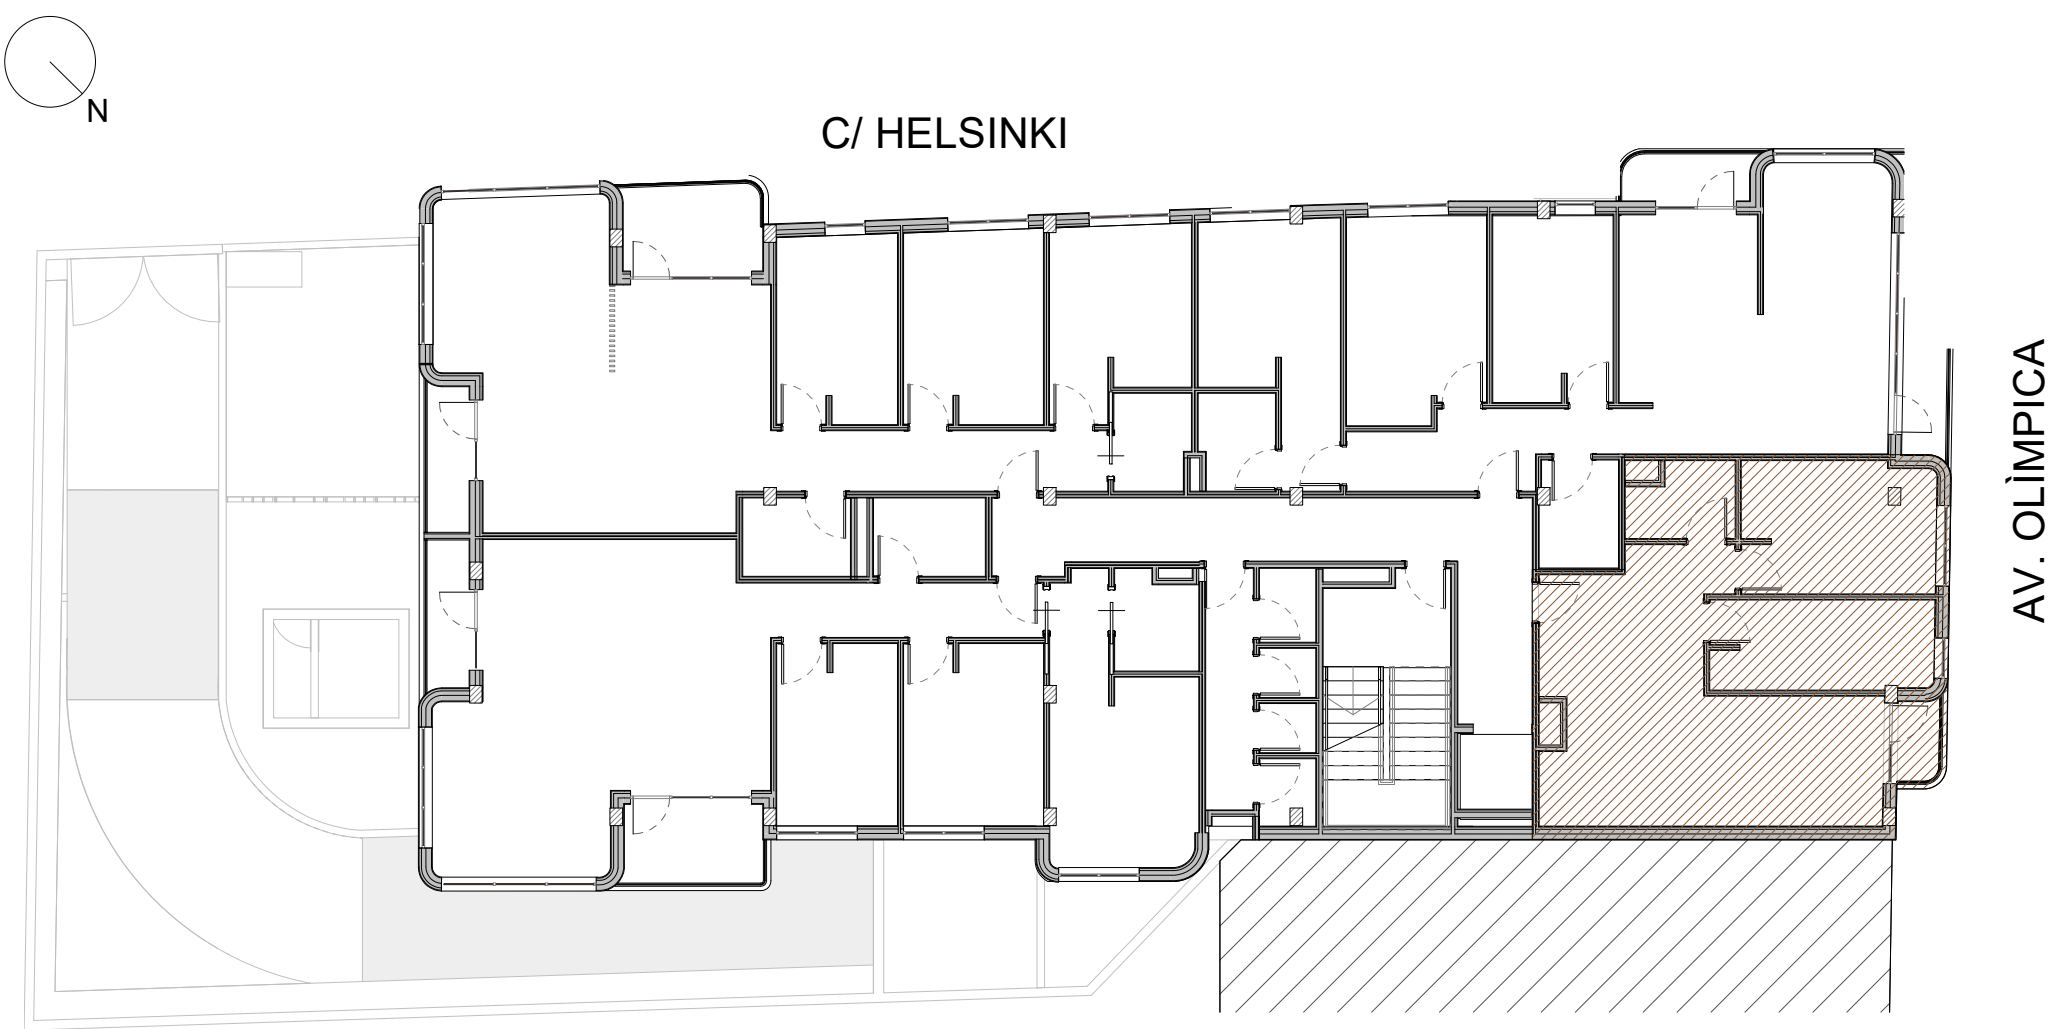

*Planos no contractuales, podrán sufrir modificaciones por razones técnicas, de desarrollo de proyecto y con motivo de la obtención de autorizaciones administrativas.
El mobiliario que figura en los planos es meramente orientativo, no incluyéndose.

PROMOTOR: RESIDENCIAL PARC CENTRAL TORRENT COOP V COMERCIALIZA:  GESTIONA: 	DOSSIER DE VENTA PARA EL PROYECTO DE VIVIENDAS UBICADO EN EN LA AVENIDA OLÍMPICA Nº58, TORRENT	REDACTOR: MIGUEL SAN JUAN. ARQUITECTO CONTRATISTA DEL PROYECTO: SAN JUAN ARQUITECTURA S.L. SCma GRAN VÍA RAMÓN Y CAJAL, 53 - 4. VALENCIA TF. 963800739 FAX. 963800806 sanjuan@sanjuanarquitectura.com WWW.SANJUANARQUITECTURA.COM INGENIERÍA Y MEDIOAMBIENTE	Nº PLANO: V.2.1 ESCALA: DIN A1: 1/100	TÍTULO DEL PLANO: PLANTA PRIMERA - PUERTA 1 FECHA: ENERO 2024	 FDO: MIGUEL SAN JUAN. ARQUITECTO. 11803 COACV
---	---	---	---	---	---